



M10 Softub Portico



M11 HotSpot Propel



M12 HotSpot Relay



M13 Softub Legend



M14 FreeFlow Aptos



M21 Freeflow Monterey



M21 Freeflow Excursion



B19 Jati & Kebon Arbon 3 személyes szőfa



B20 Livorno étkezőasztal



B21 Malaga étkezőszék



B22 Renson Pergola




B22-23-24 Napágyak 3 különböző típus



G04 OFYR Classic Storage Corten PRO



G04 OFYR HERB GARDEN BENCH

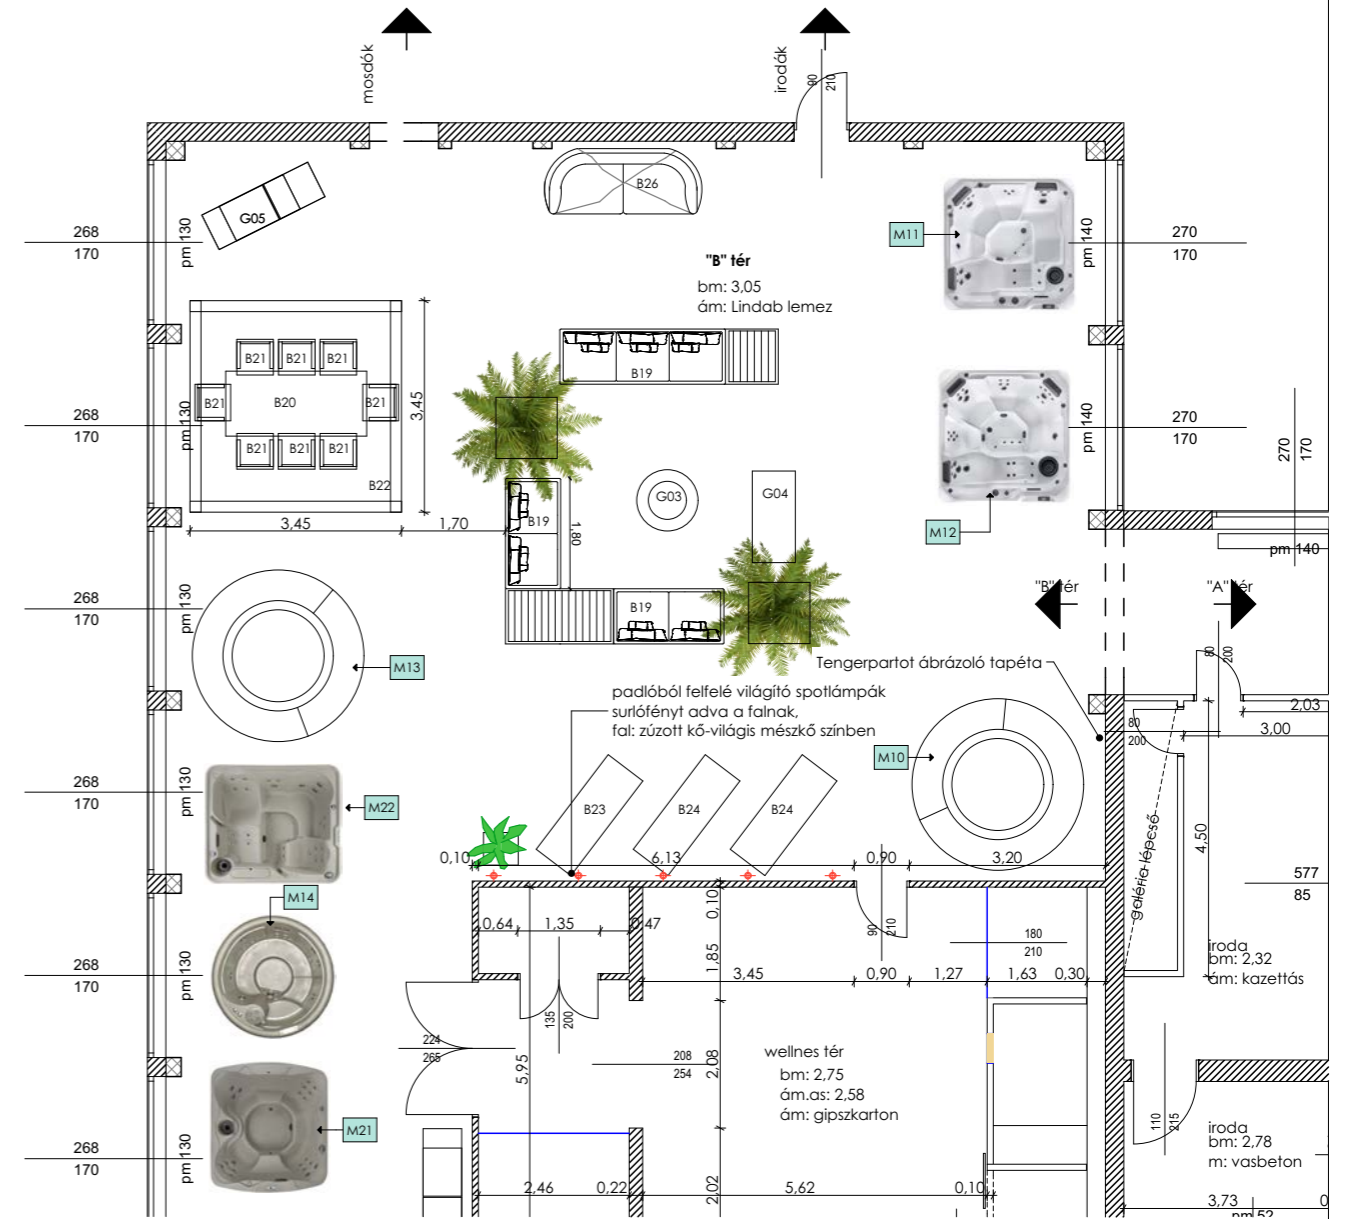

projekt: SPATREND BEMUTATÓTEREM ÖTLETPÁLYÁZAT	megnevezés: BERENDEZÉSI TERV ALAPRAJZ "B"	tervlap mérete: A3	terv száma: ST_20
			méretarány: M 1:100



G06 OFYR ISLAND PRO 100-100 (GURULÓS) - FATÁROLÓVAL ÉS VÁGÓDESZKÁVAL

Broyl King Grillek



M15 HotSpot Rhythm



M16 HotSpot SX



M17 HotSpot TX




M18 Limelight Prism



M19 Limelight Flair



M20 Limelight Flash

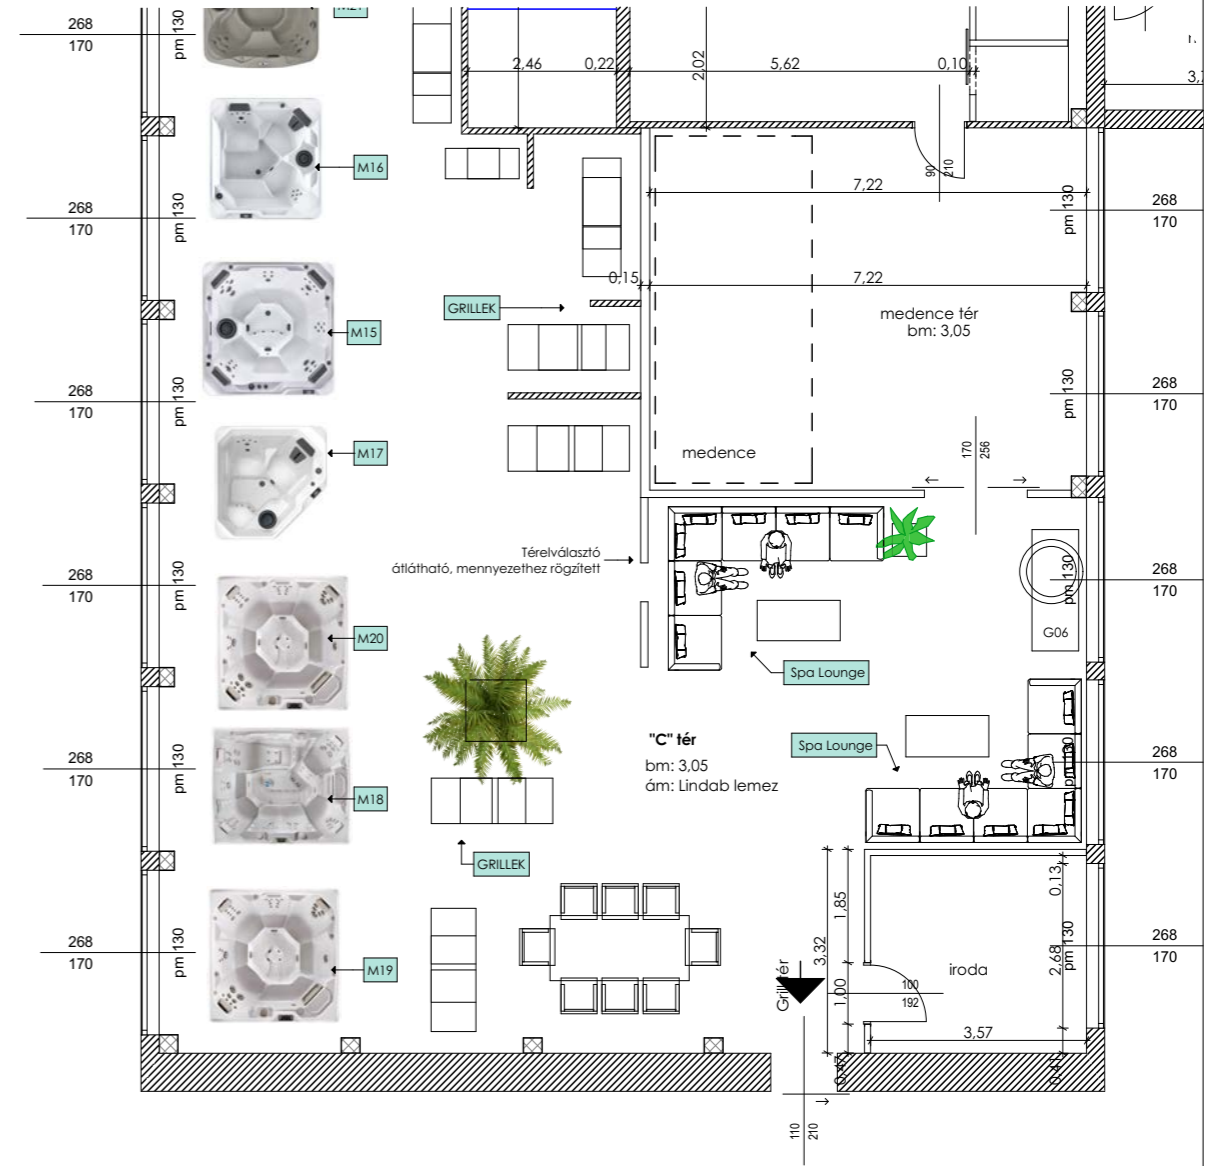

projekt: SPATREND BEMUTATÓTEREM ÖTLEPÁLYÁZAT	megnevezés: BERENDEZÉSI TERV ALAPRAJZ "C"	tervlap mérete: A3	terv száma: ST_21
			méretarány: M 1:100