


# TERVJEGYZÉK

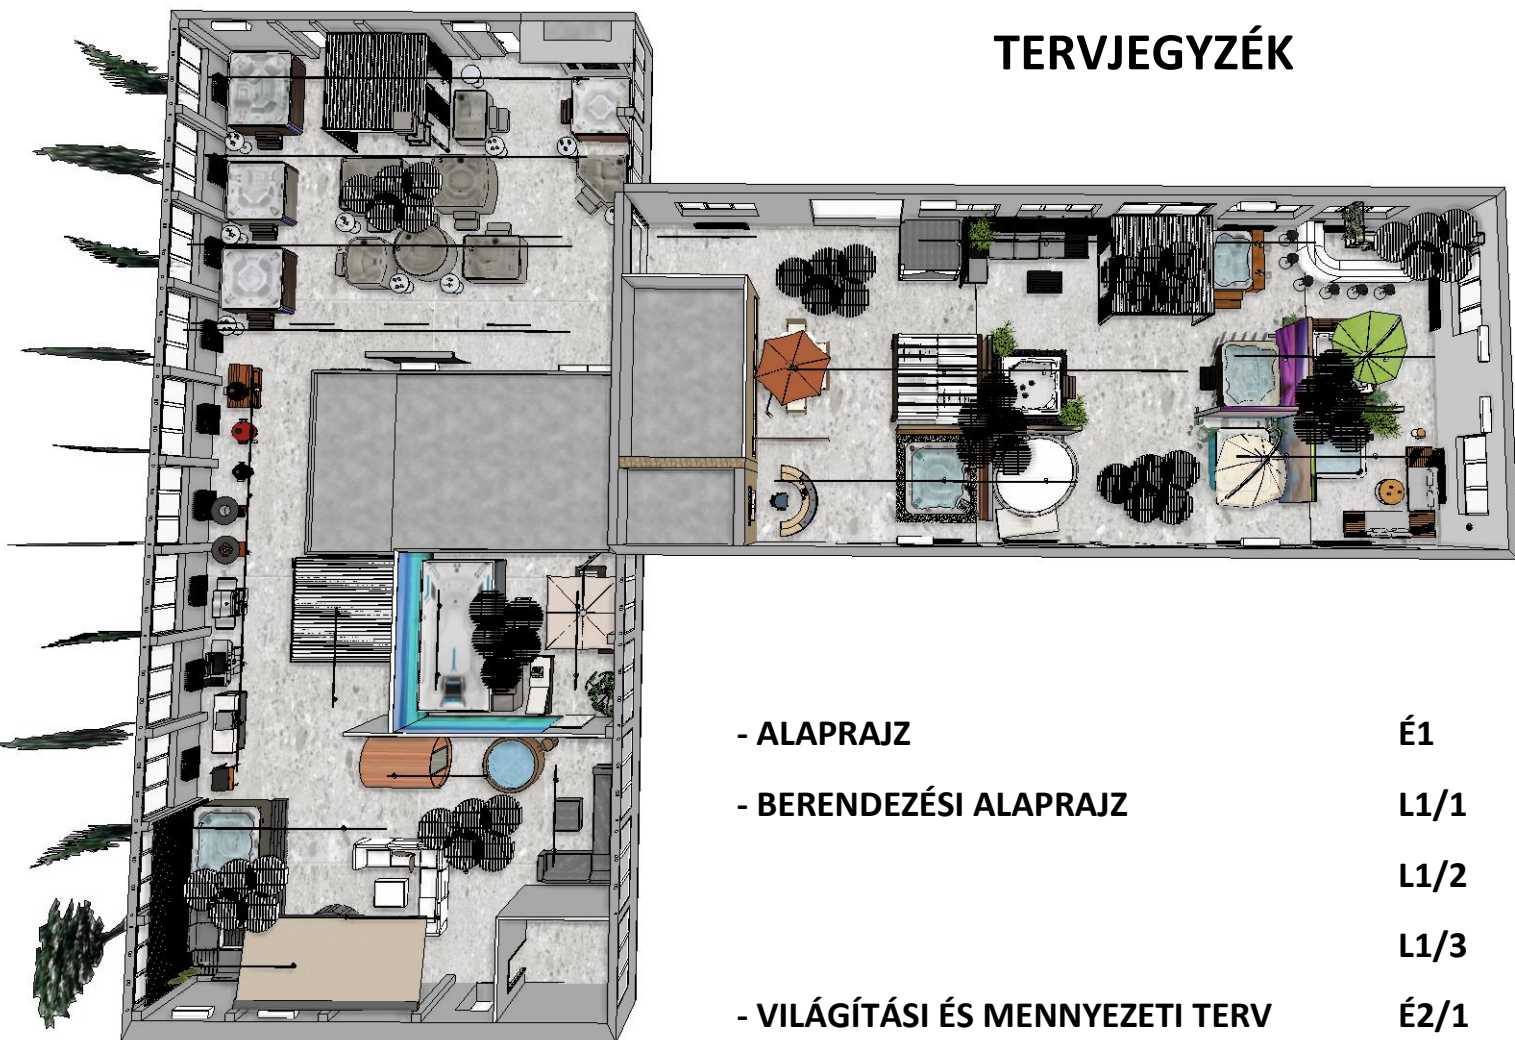

- ALAPRAJZ	É1
- BERENDEZÉSI ALAPRAJZ	L1/1
	L1/2
	L1/3
- VILÁGÍTÁSI ÉS MENNYEZETI TERV	É2/1
	É2/2
	É2/3
- LÁTVÁNYTERVEK	L/2
- FALNÉZETEK	L3/1
	L3/2
	L3/3
	L3/4
- MOODBOARD	
- KONSZIGNÁCIÓ	
- MŰLEÍRÁS	