


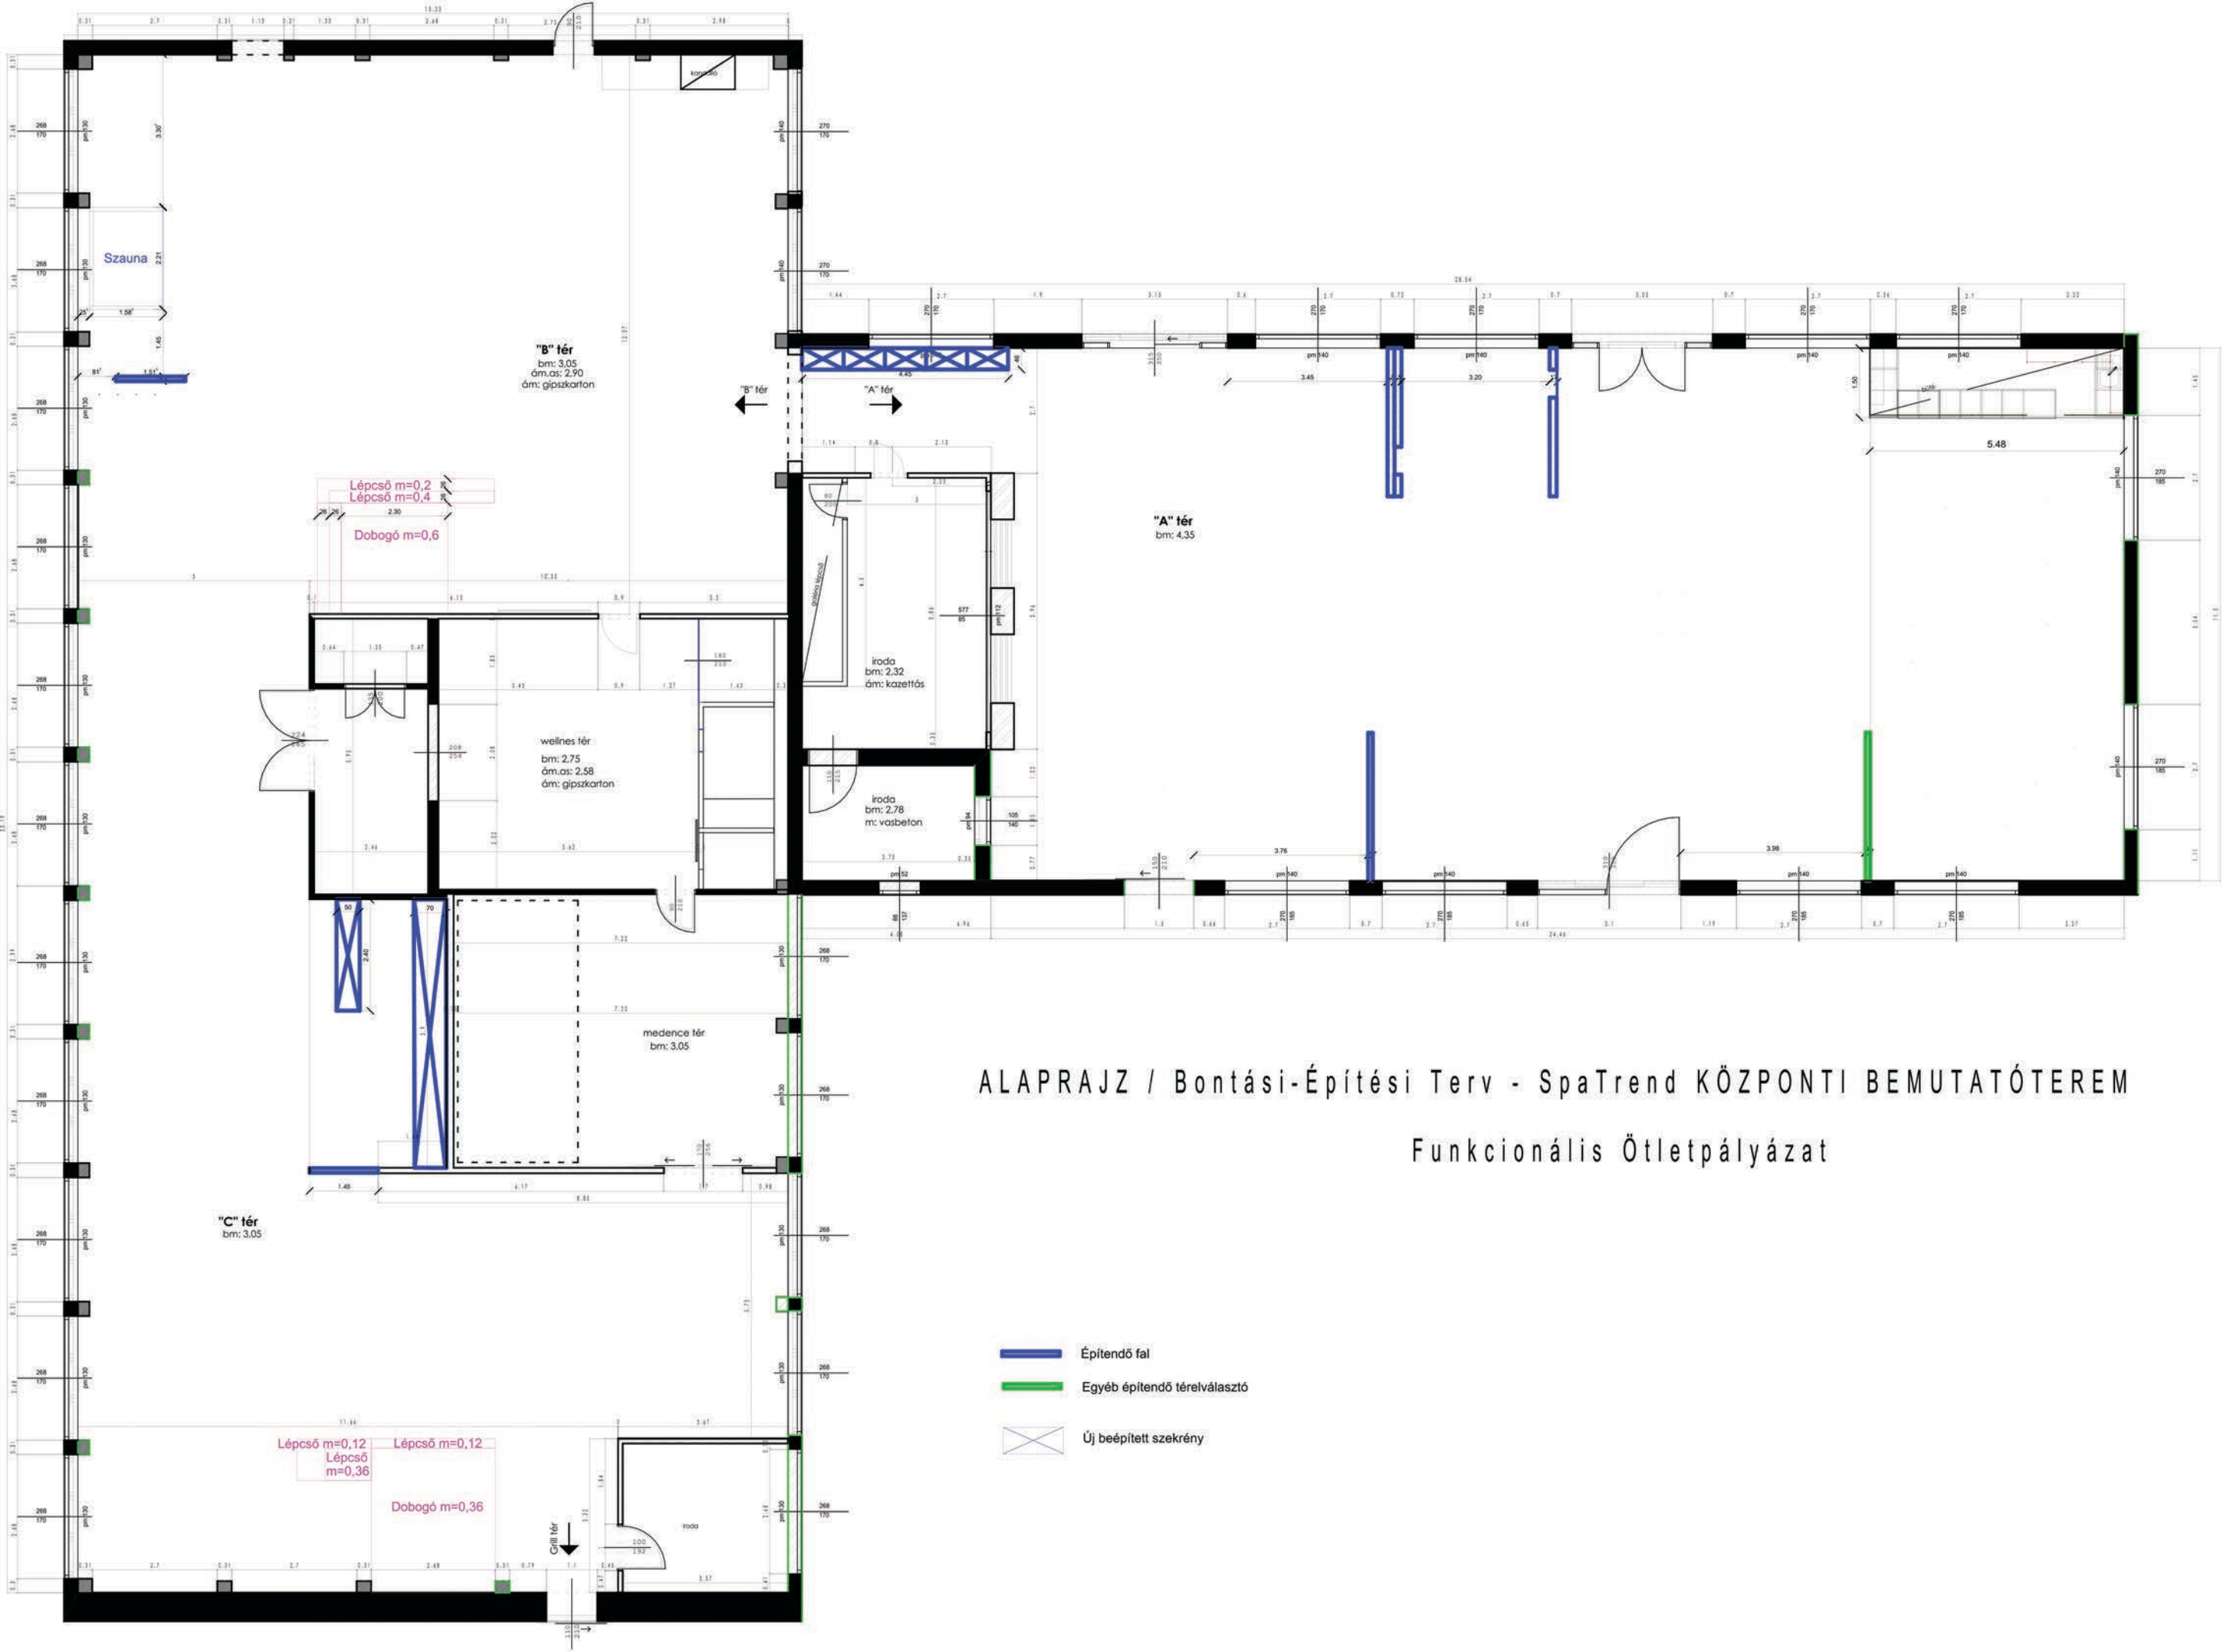

ALAPRAJZ / Bontási-Építési Terv - SpaTrend KÖZPONTI BEMUTATÓTEREM


Funkcionális Ötletpályázat

- Építendő fal
- Egyéb építendő térelválasztó
- Új beépített szekrény



BERENDEZÉSI ALAPRAJZ - SpaTrend KÖZPONTI BEMUTATÓTEREM


Funkcionális Ötletpályázat

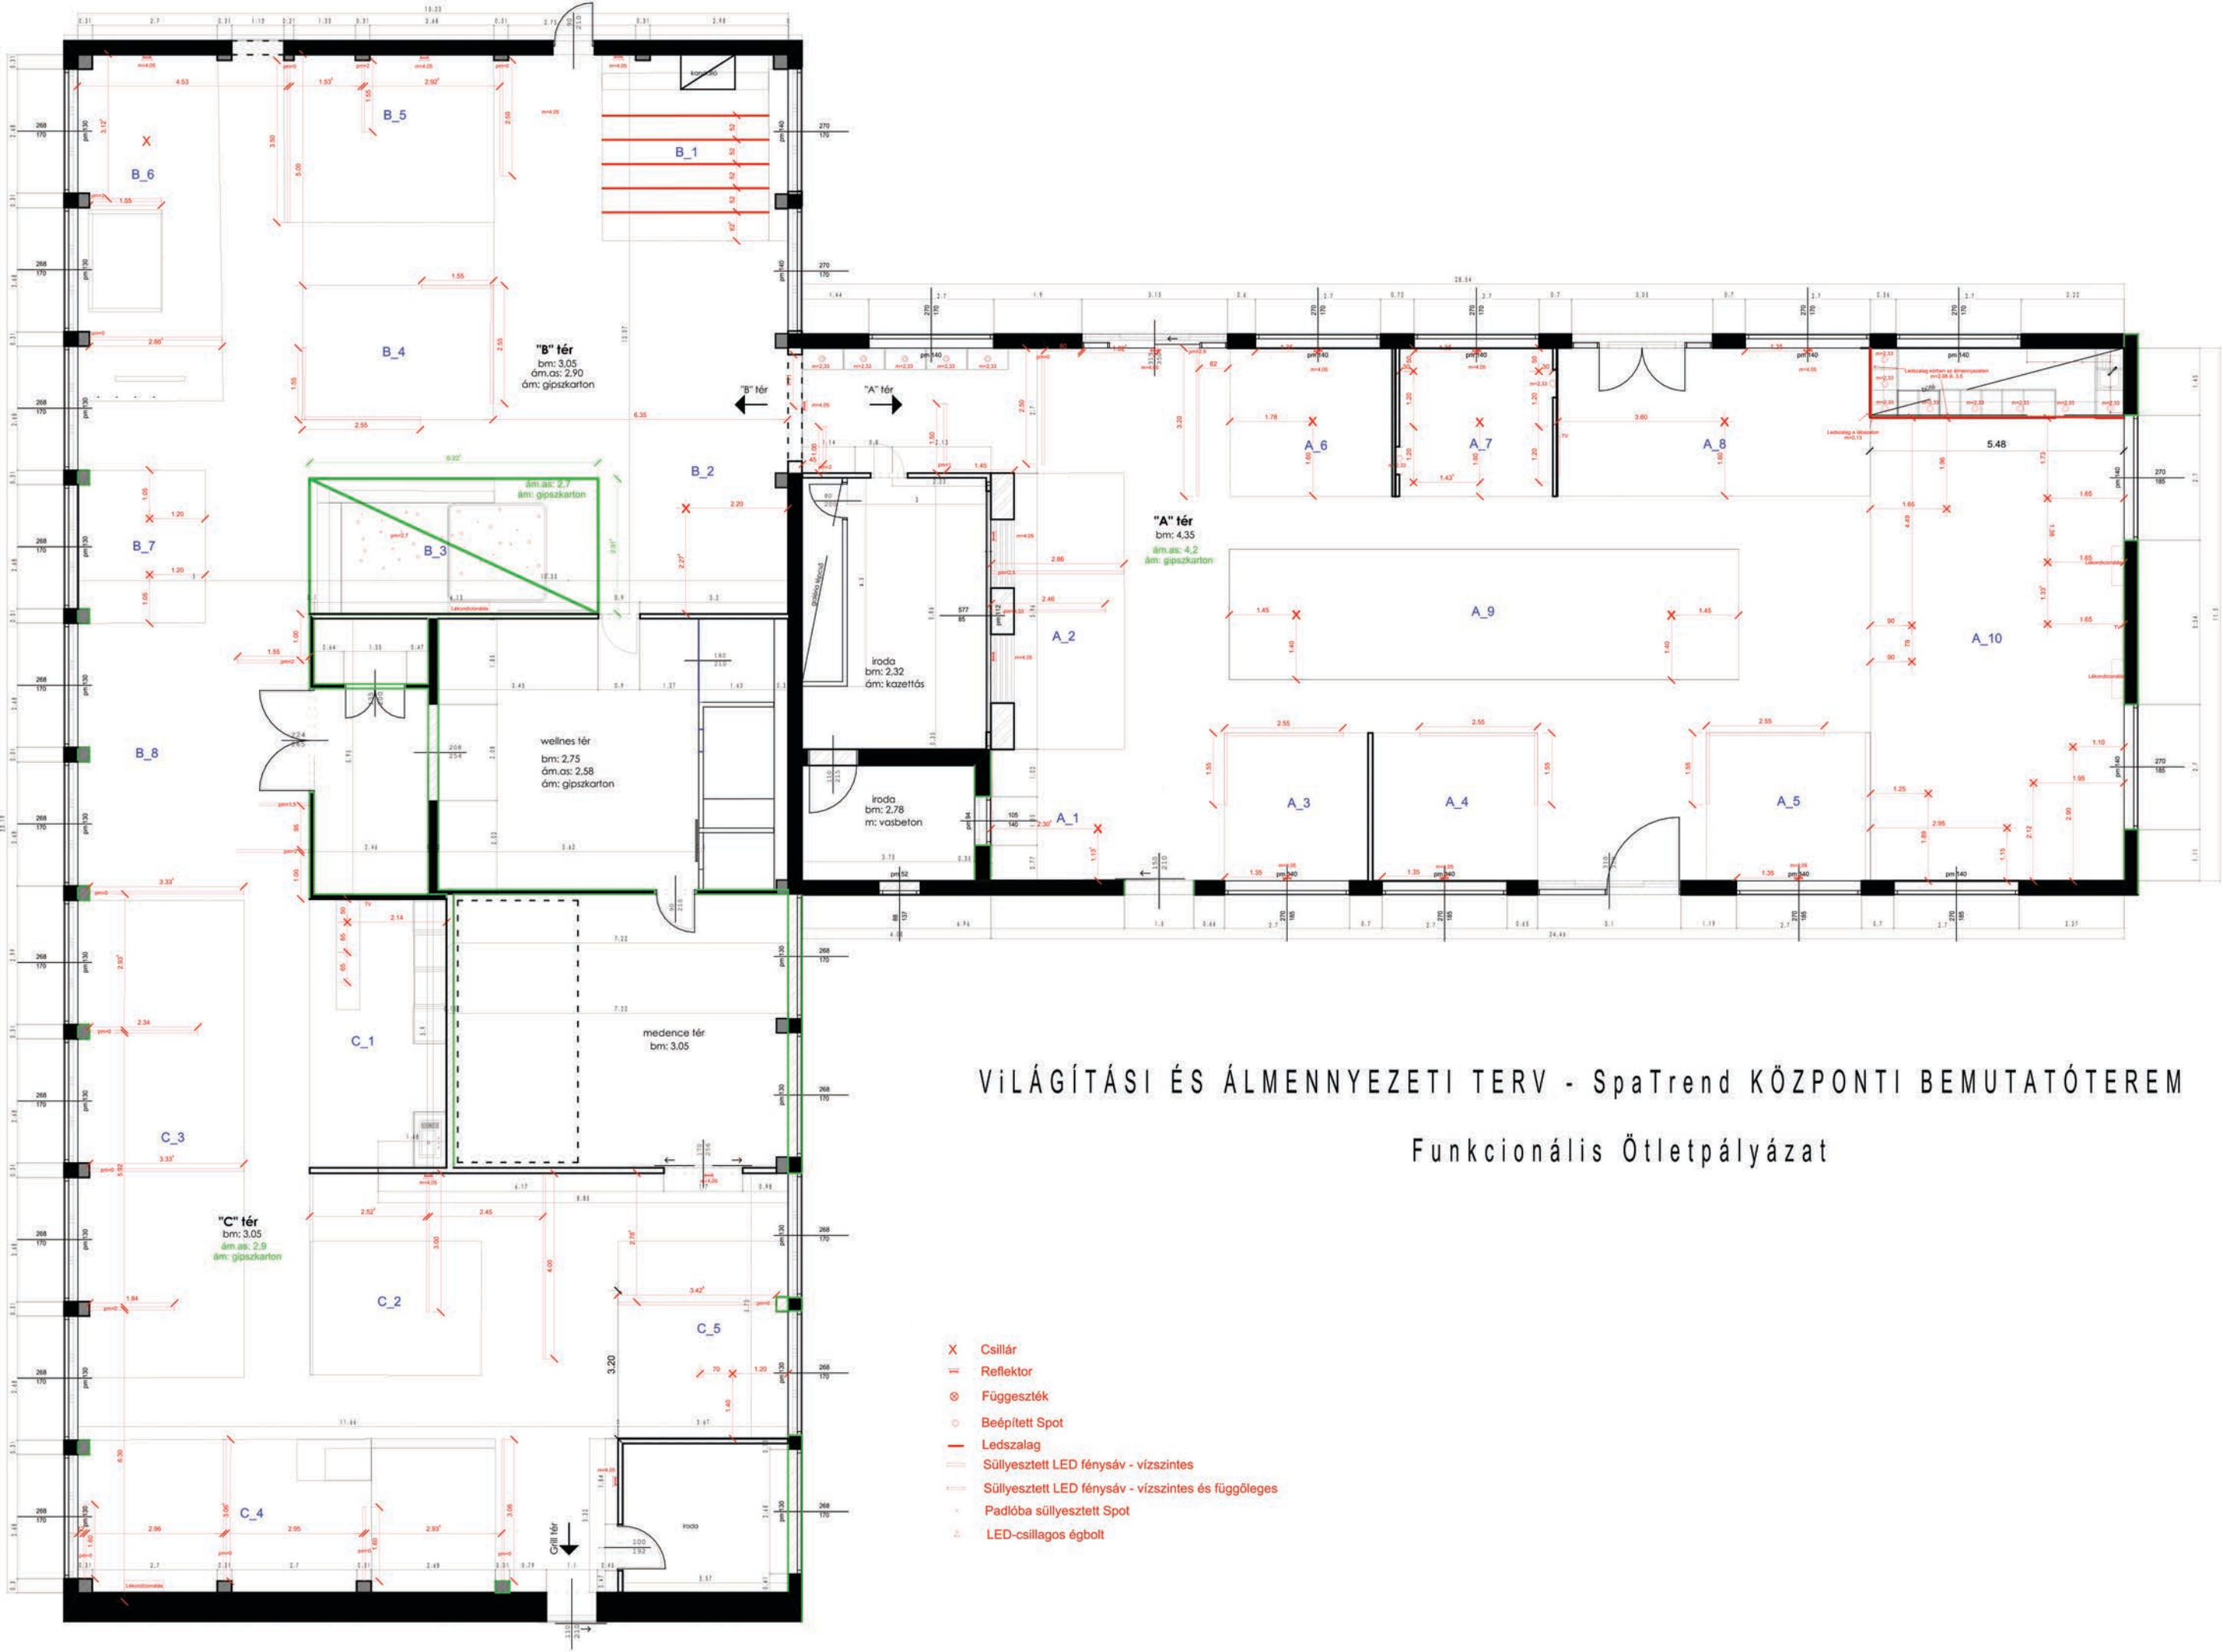

Funkcionális Ötletpályázat



Funkcionális Ötletpályázat

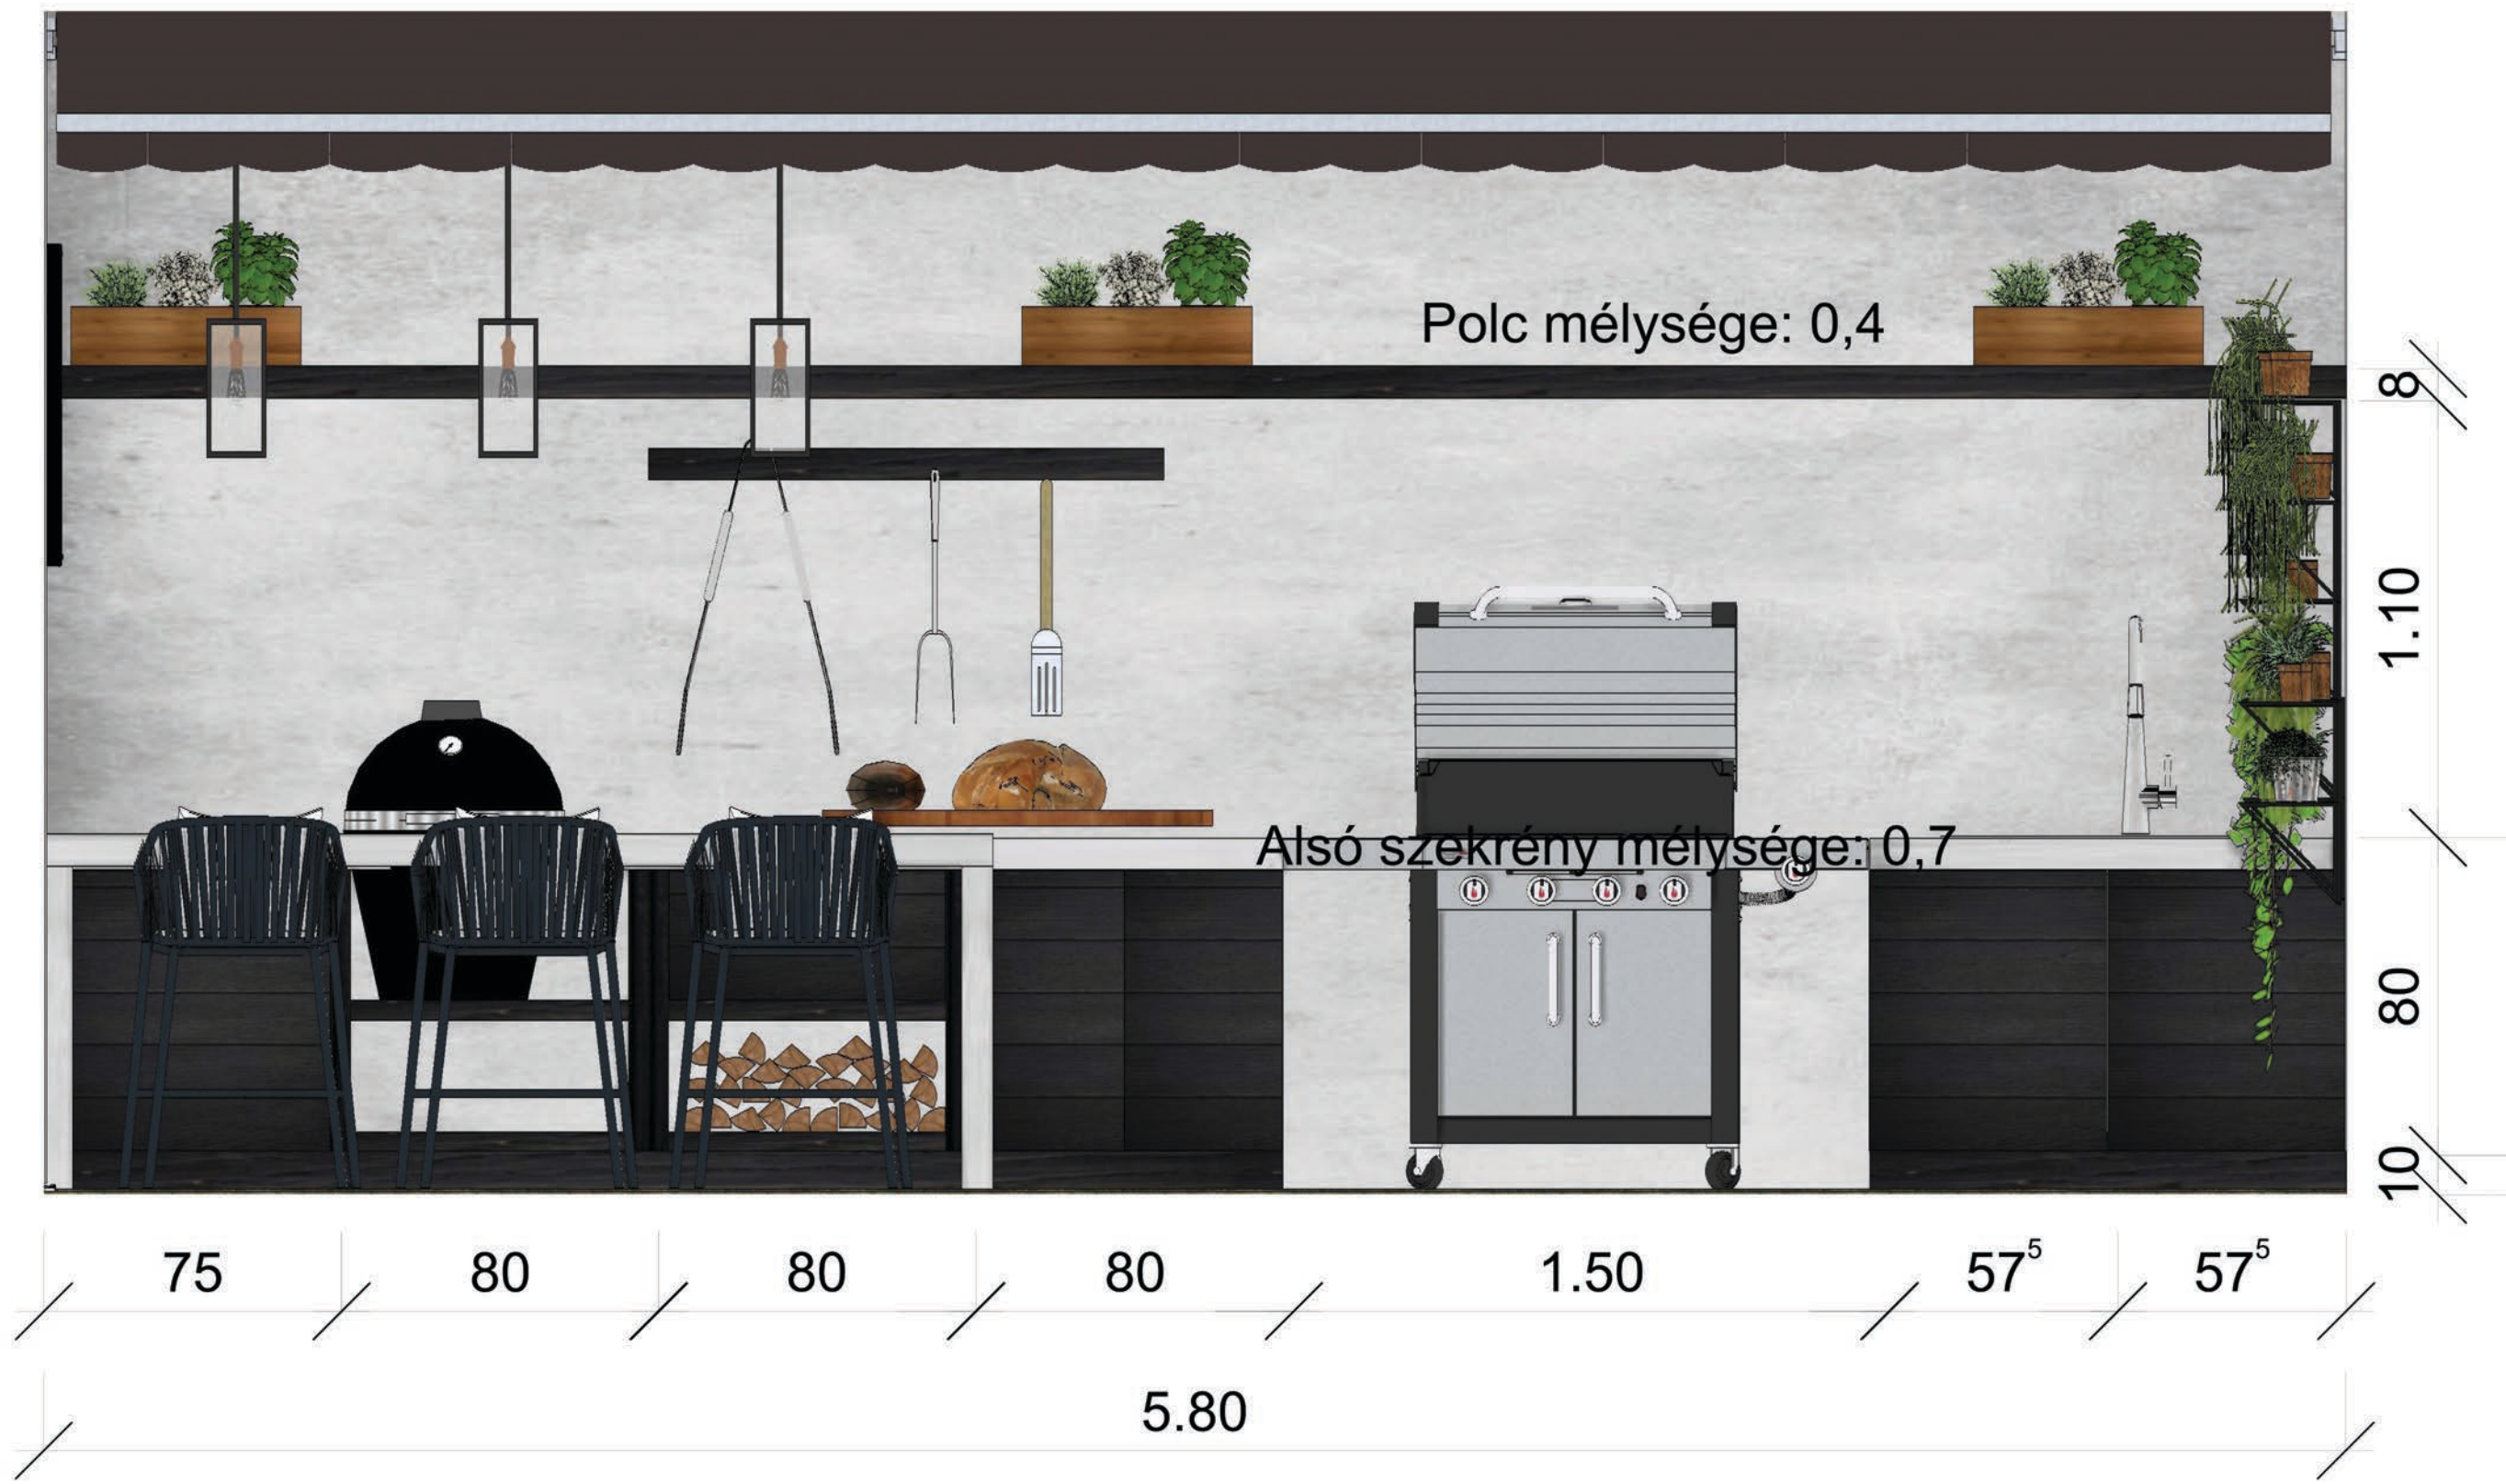

Funkcionális Ötletpályázat

