01 BONTÁSI - ÉPÍTÉSI TERV

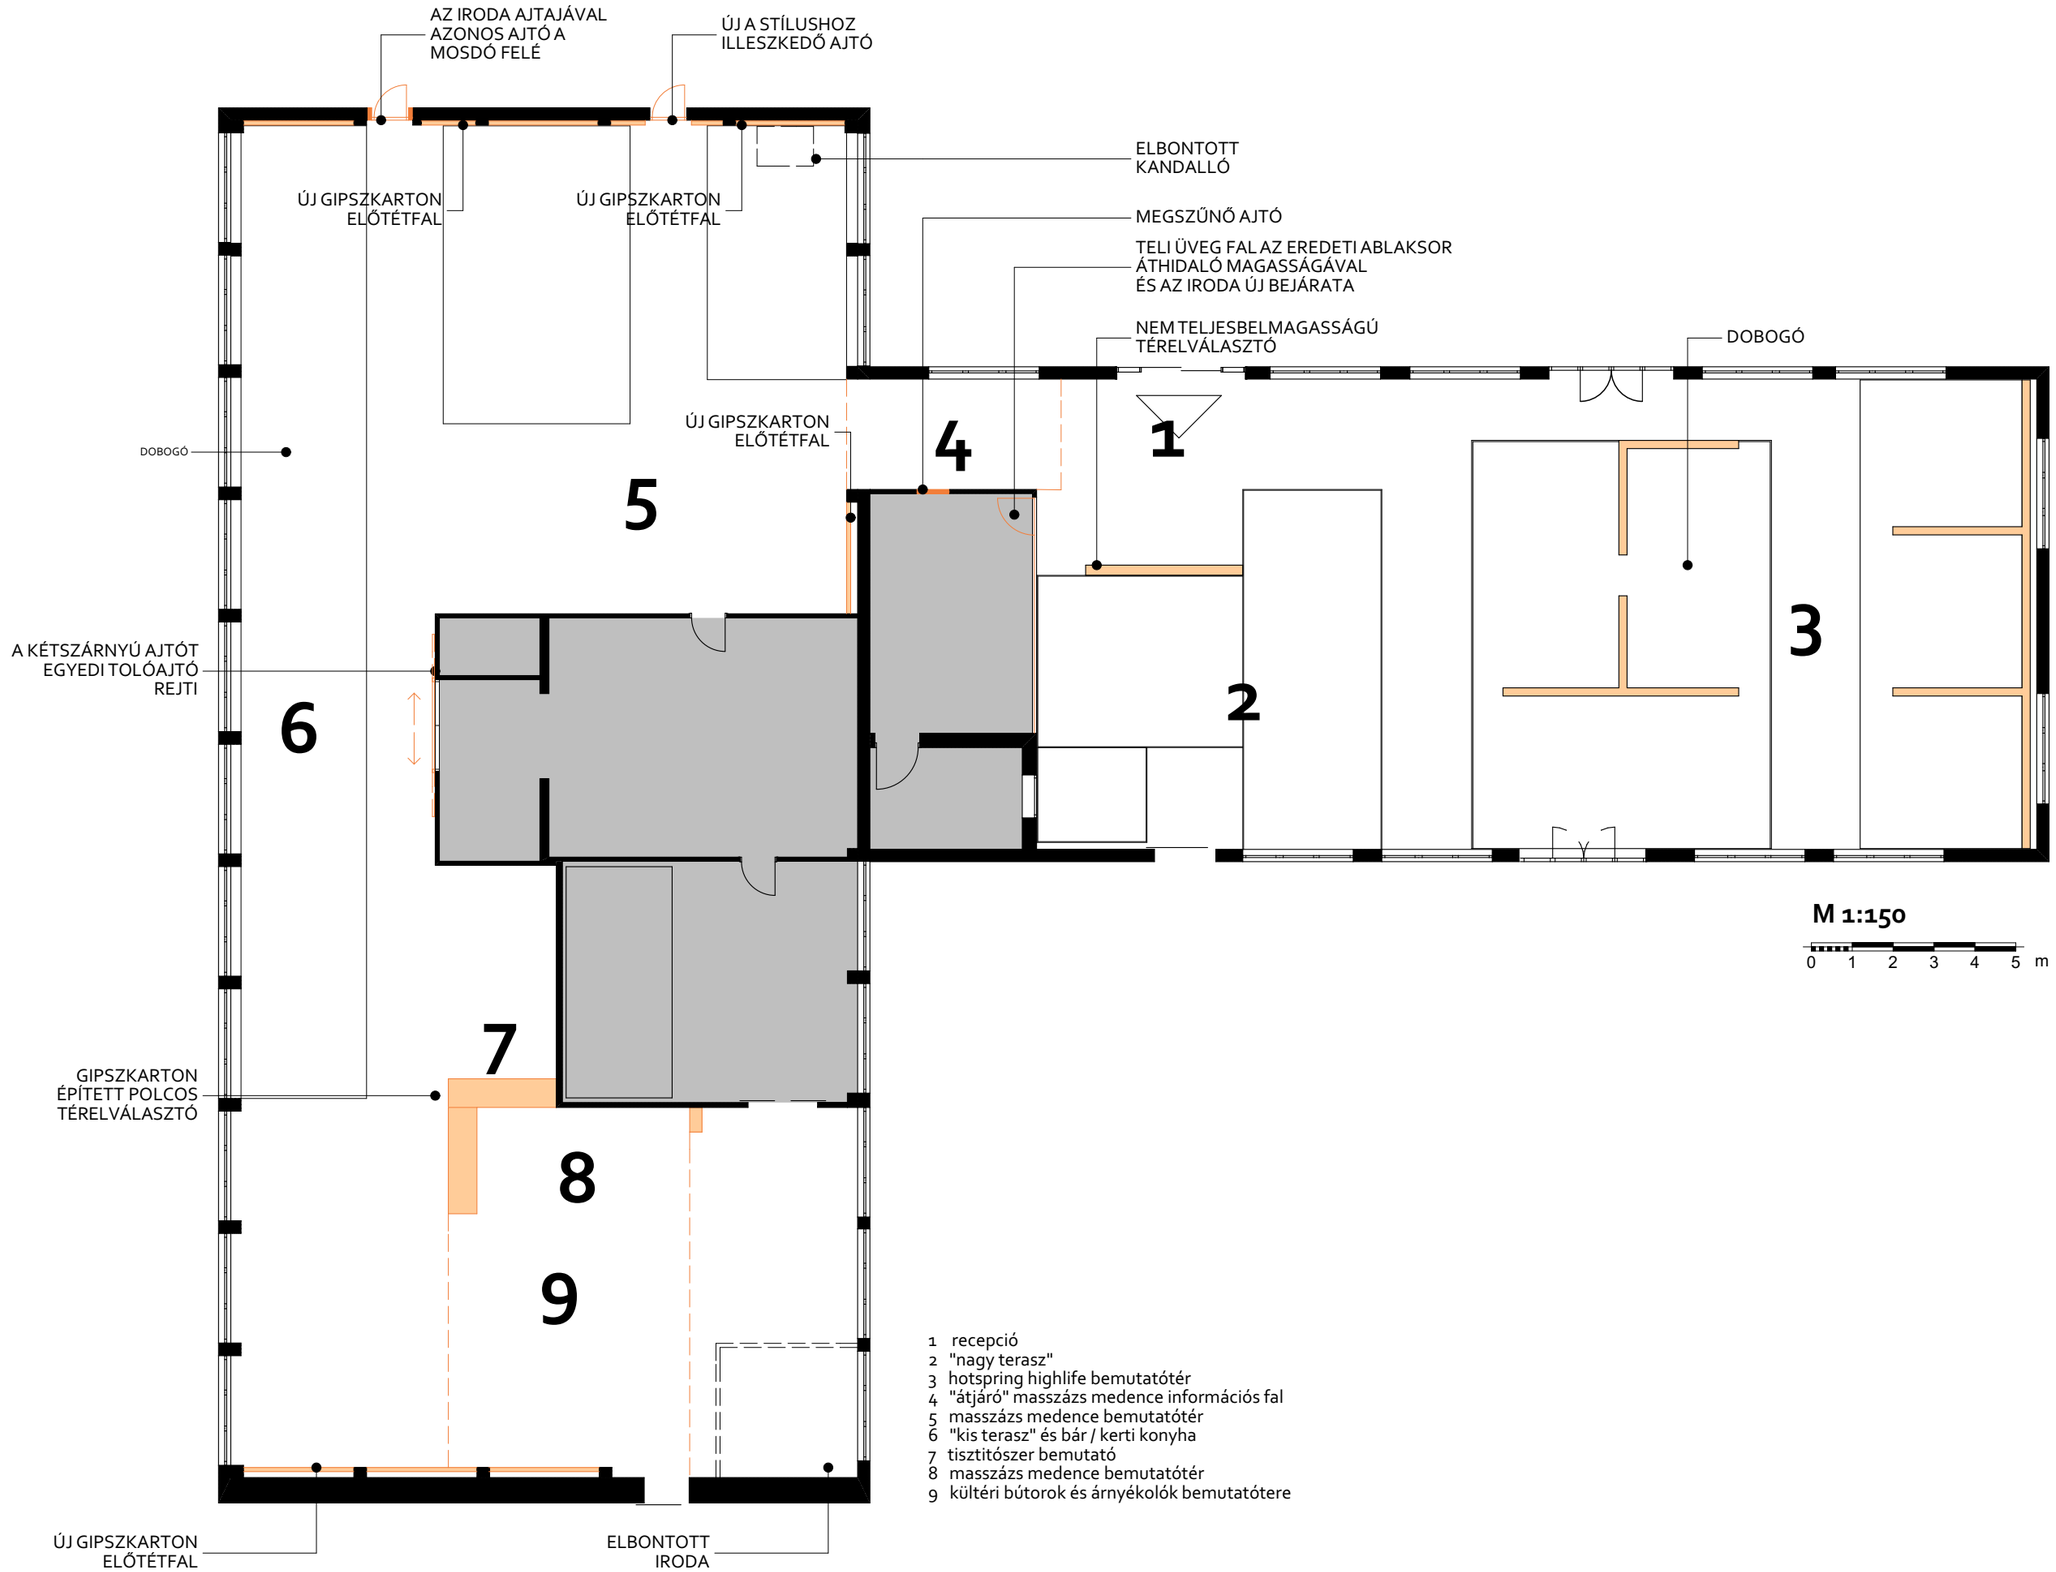

1 recepció
2 "nagy terasz"
3 hotspring highlife bemutatótér
4 "átjáró" masszázs medence információs fal
5 masszázs medence bemutatótér
6 "kis terasz" és bár / kerti konyha
7 tisztitószer bemutató
8 masszázs medence bemutatótér
9 kültéri bútorok és árnyékolók bemutatótere