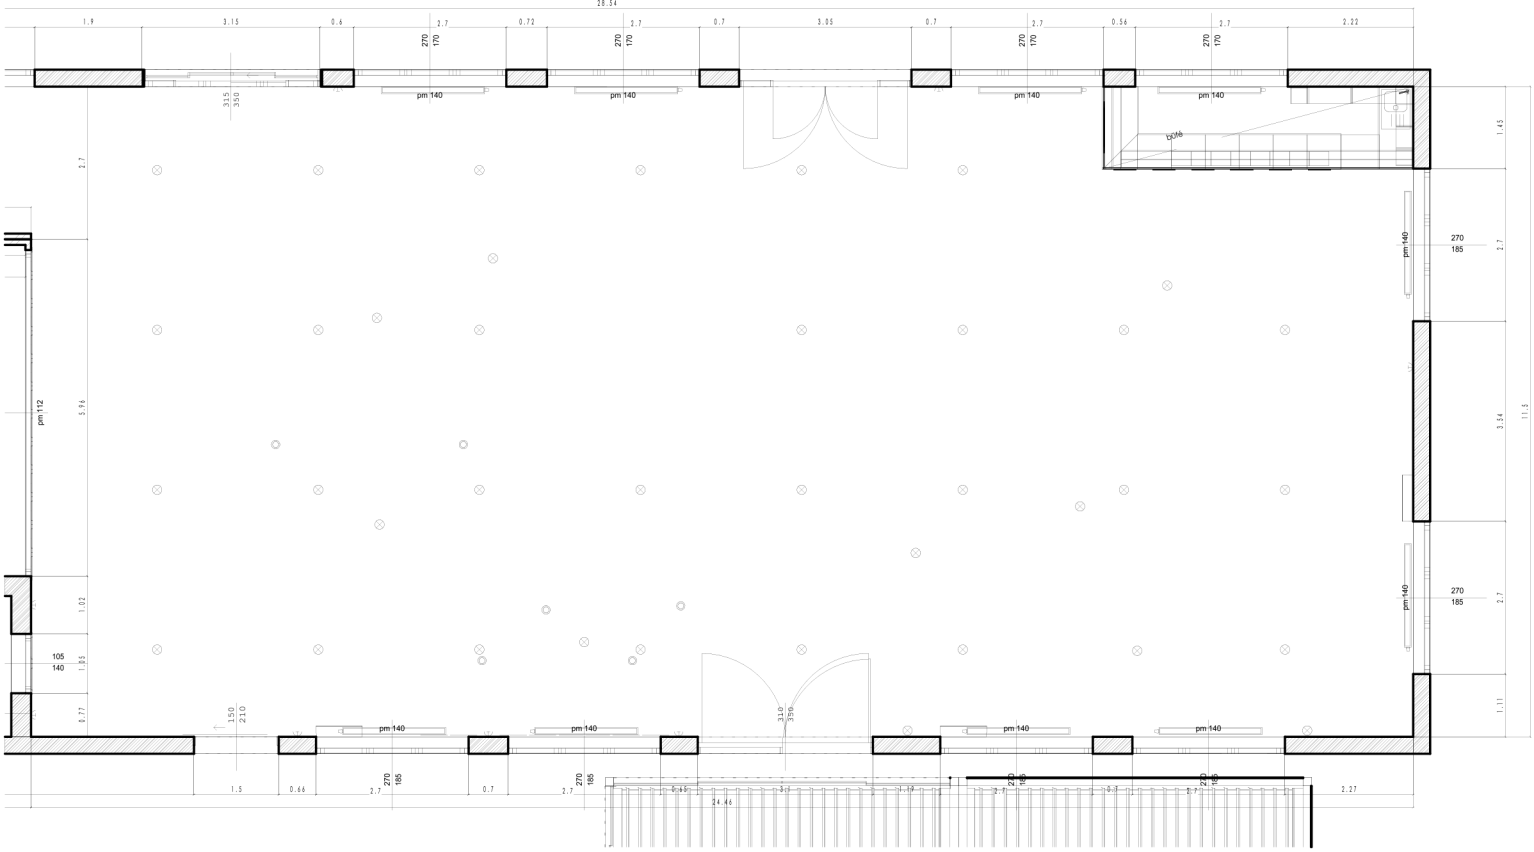
28.34
1.9
3.15
0.6
2.7
0.72
2.7
0.7
3.05
0.7
2.7
0.56
2.7
2.22
270
170
pm 140
pm 112
315
350
pouè
1.45
2.7
5.96
1.02
1.85
8.77
105
140
270
185
3.54
1.11
11.5
150
210
310
396
1.5
0.66
0.7
24.46
2.27

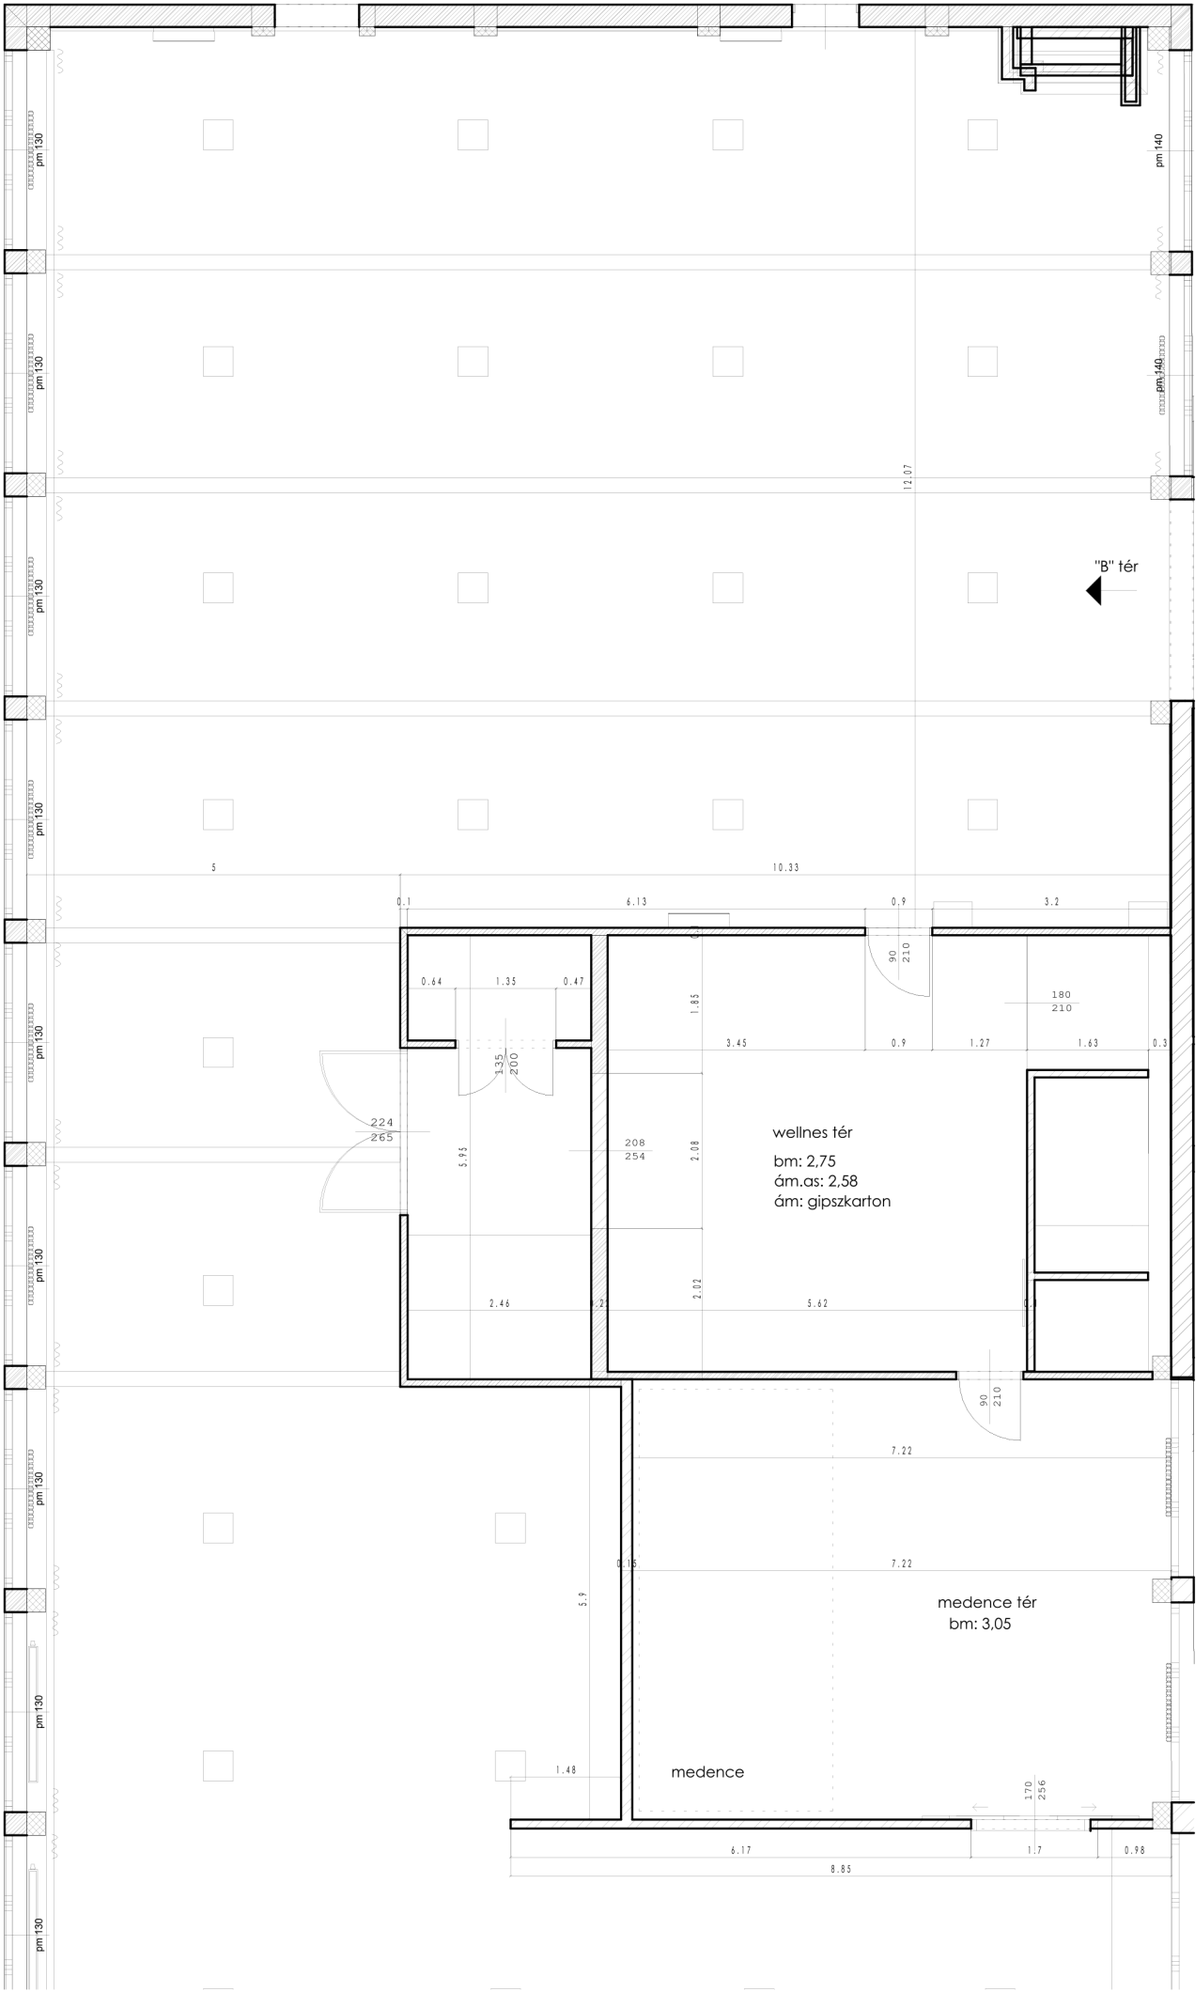
"B" tér
wellnes tér
bm: 2,75
ám.as: 2,58
ám: gipszkarton
medence tér
bm: 3,05
medence

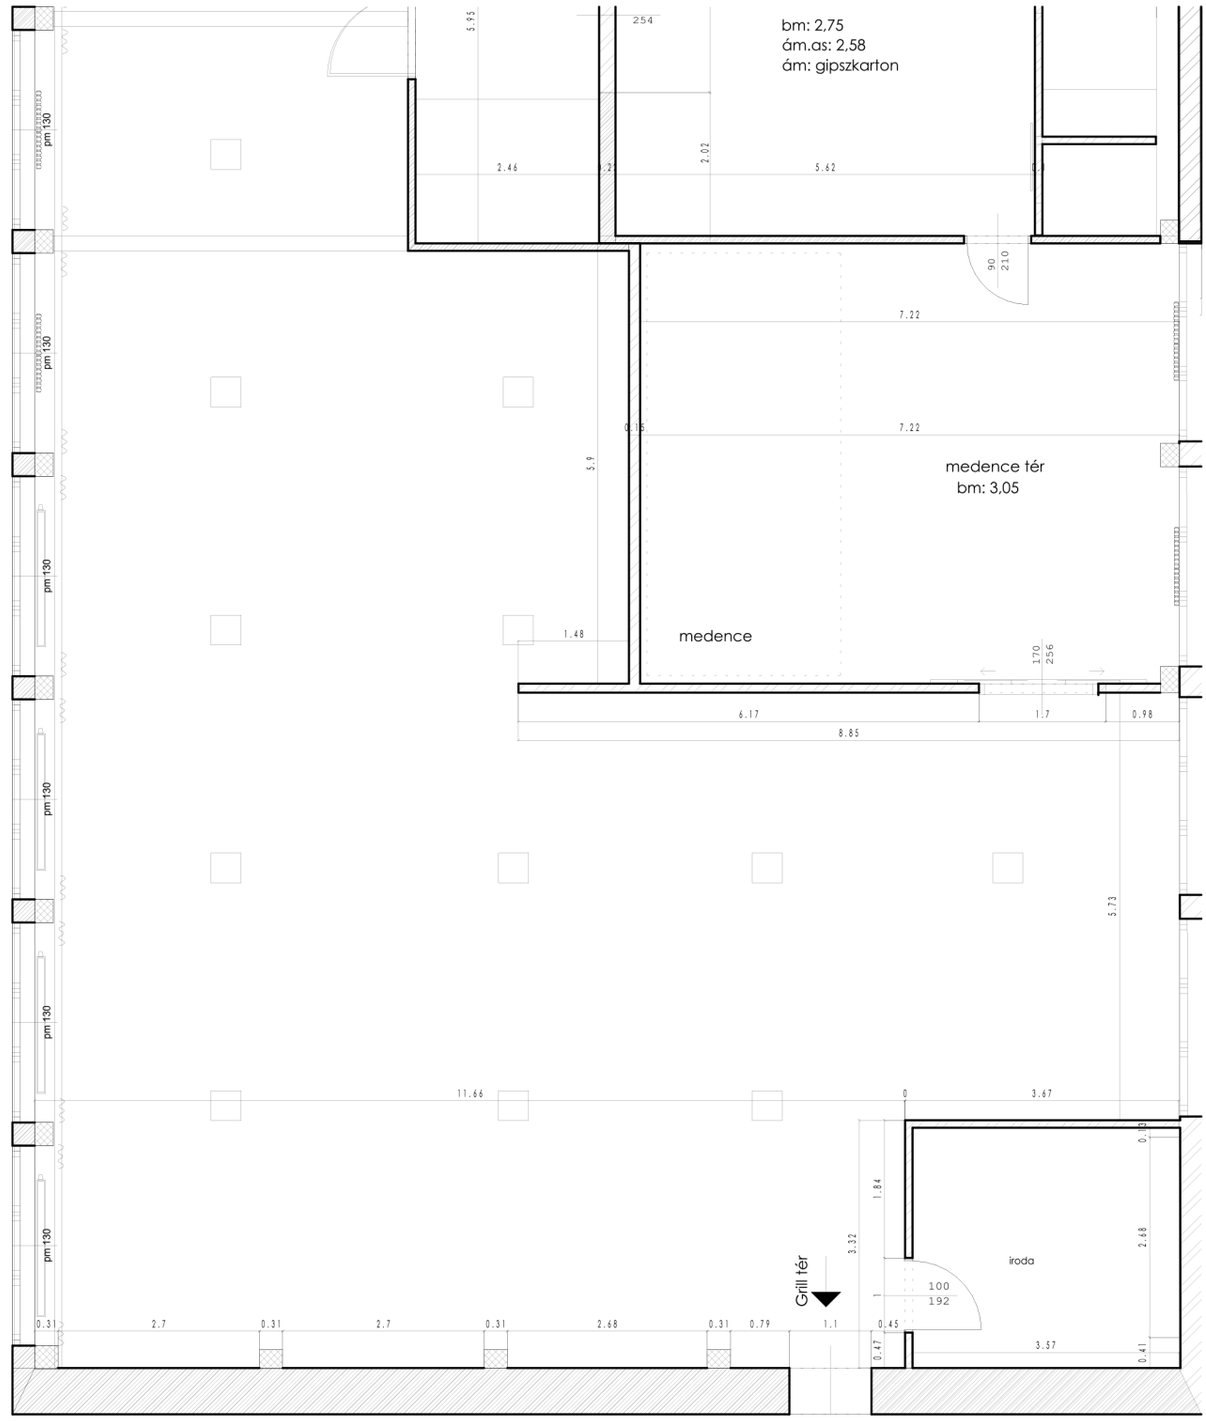
bm: 2,75
ám.as: 2,58
ám: gipszkarton
medence tér
bm: 3,05
medence
Grill tér
iroda